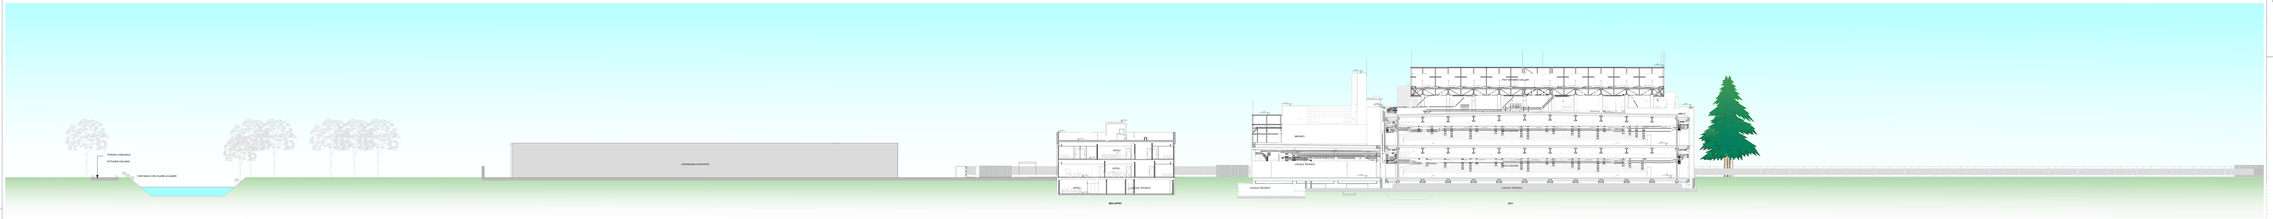

SEZIONE ESTESA EST-OVEST
1:300

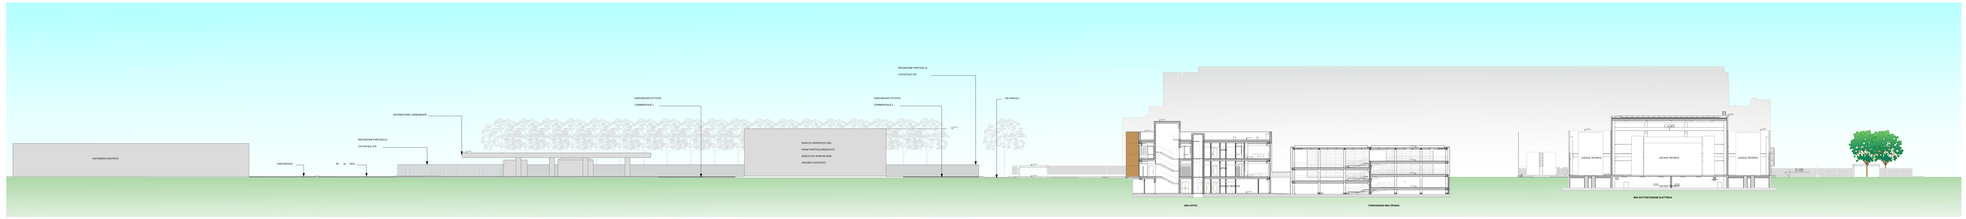

SEZIONE ESTESA NORD-SUD
1:300

LEGENDA GENERALE

- Blocchi di Calcestruzzo
- Calcestruzzo prefabbricato
- Calcestruzzo argilla espansa
- Pannelli prefabbricati in CLS alleggerito con taglio termico
- Isolamento ad alta density
- Parete con sottostruttura metallica e lastre in cartongesso
- Parete divisoria in grigliato
- Pilastro in calcestruzzo armato
- Porta singola
- Porta doppia
- Porta grevole
- Porta ascensore
- Simbolo disabile
- Pluviale acqua piovana
- Ghiaia

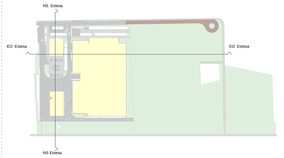

Il presente elaborato è valido solo in coordinamento con tutte le altre discipline specialistiche con le quali deve essere verificata la conformità. Tutte le misure ed eventuali variazioni rispetto al presente elaborato devono essere verificate in cantiere. This plan only valid in connection & coordination with the plans of all other Specialist disciplines, and must be checked for conformity with these plans. Deviations in dimensions must be clarified with the site management.

CLIENT / COMMITTENTE:

Data4
SMART & SCALABLE DATA CENTERS

Progetto / Project
DATA CENTER MIL01 VITTUONE

Località / Address progetto
Via Giovanni Pascoli Vittuone (MI)

DESIGN TEAM / TEAM DI PROGETTO

CONSULTING DESIGNER / PROGETTISTA
Arch. Daniele De Bellis
DBA S.p.A.
Viale Liguria 54, Milano (MI)
Responsabile Progetto: Daniele De Bellis
Responsabile Tecnico: Andrea Bellotto

STRUCTURAL DESIGN / PROGETTO STRUTTURE
Ing. Andrea Scandiani
DBA S.p.A.
Viale G. G. Felissent 200, Vittoria (TV)

MEP DESIGN / PROGETTO IMP. MECCANICI ED ELETTRICI
Ing. Sacha Sussel
DBA S.p.A.
Via Natale Battaglia 10, Milano (MI)

CLIENT / COMMITTENTE
Thomas Cendic De Colle
Data4 Lombardia S.p.A.
P.zza Eleonora Duse 2, 20122 Milano (MI)

COORDINATION / COORDINAMENTO
PM - Gianluca Bonalec
Project Manager - DBA
BIM Coordinator - M. Sciarino

INTEGRATED DESIGN / PROGETTAZIONE COORDINATA

DBA
Azienda certificata ISO 9001:2015
RINA n.3823/01/S IQNet n.IT-10010
Sede Legale:
Viale Monte Rosa 91, 20149 Milano (MI)
tel. 0039.02.4817511
Sede Operativa:
Viale Liguria 54, 20143 Milano (MI)
tel. 0039.02.8373111

COMMESSA	FASE PROGETTO	DISCIPLINA	TIPOLOGIA	NUMERO DISEGNO
13030003	PD0	ARC	DIS	42

NOTES / NOTE:

REV.	AGGIORNAMENTI	DATA	DISEGNATO
00	PRIMA EMISSIONE	07/12/21	MTA/MR

REV.	REVISIONI GRAFICHE / REVISIONE DESIGN	DATA	DISEGNATO

Client Committente: Data4 Lombardia S.p.A. - P.zza Eleonora Duse 2, 20122 Milano (MI)

Oggetti / Oggetto:
[MIL02] Campus di Vittuone

SEZIONI:
NORD-SUD E EST-OVEST ESTESE

Commessa	13030003
Scala / Scale	1:300
Disegnato / Drawn	SCA
Controllato / Checked	APO
Data / Date	DDB

FILE NAME / NOME FILE:

PROPERTY OF DBA PRO S.p.A. NON LUTO (COMMA 2 10 PERCUSSIONE) UNICAMENTE IN PARTE ORIGINALE CONTENUTO DI DIRITTO DI COPIA PRO